




PROJETO DE SINALIZAÇÃO VIÁRIA
ESCALAS INDICADAS

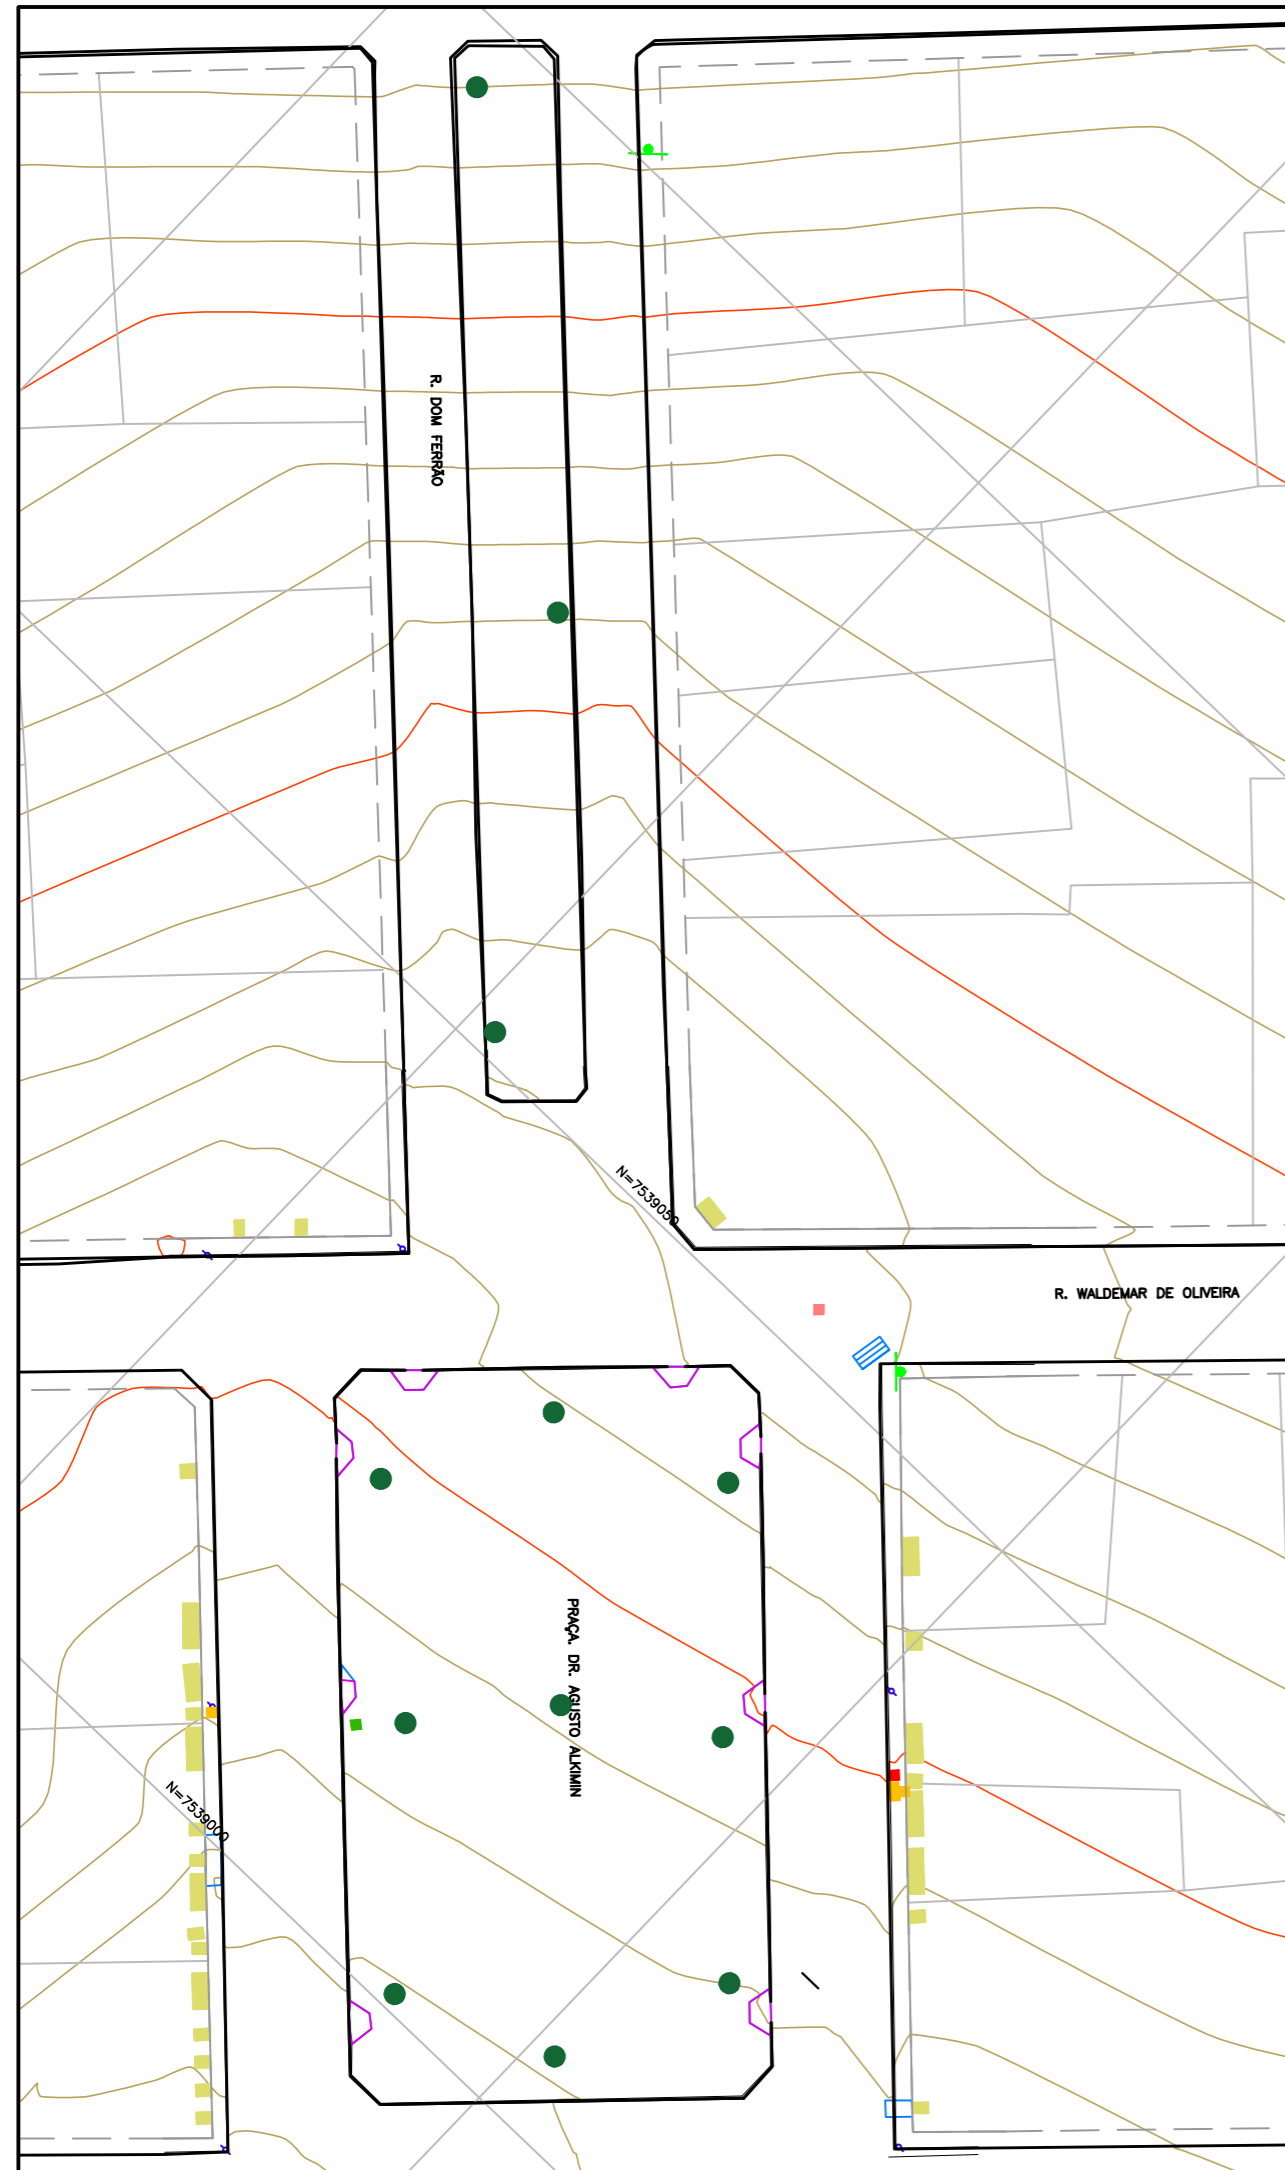


Planta Baixa- Mobiliário Urbano
Escala 1:500

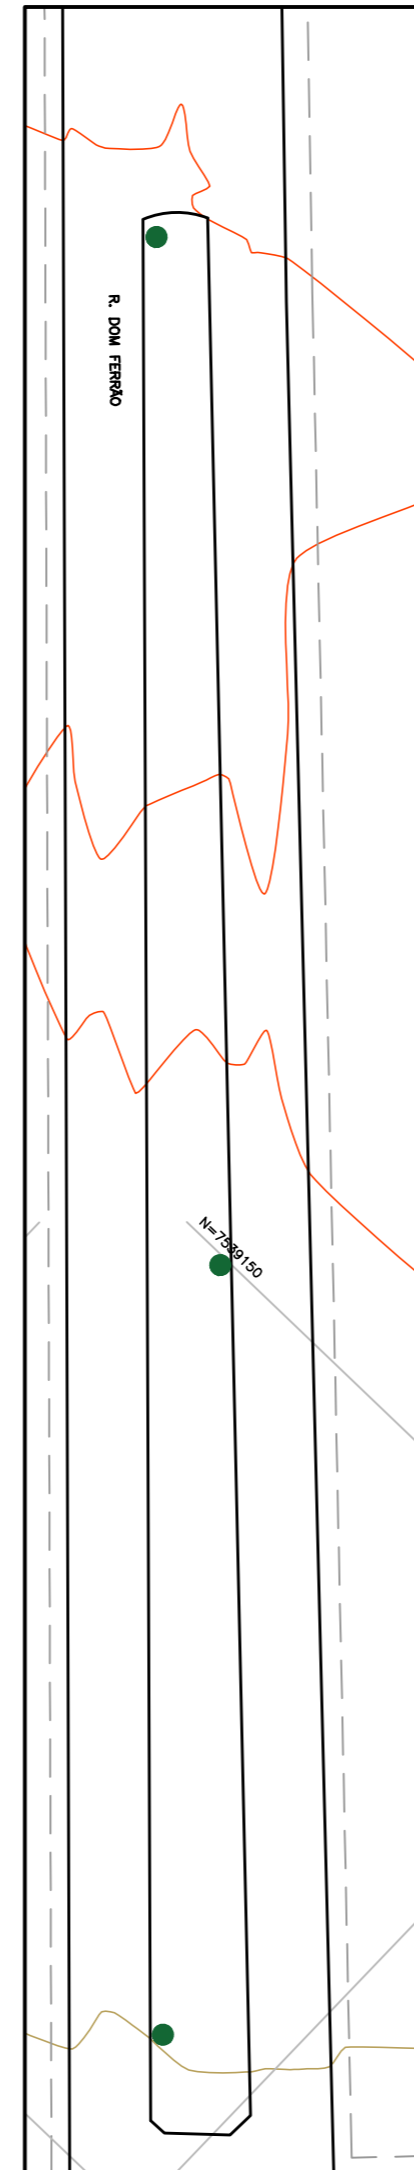

Planta Baixa- Mobiliário Urbano
Escala 1:500

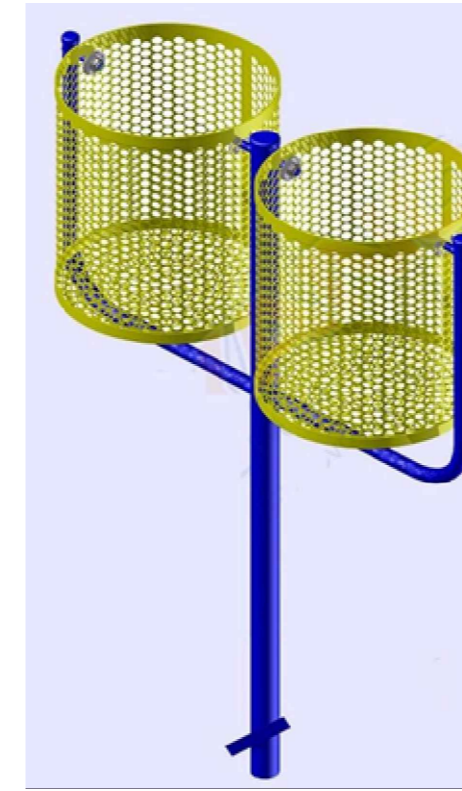

Lixeira Metálica Dupla, capacidade 60 L
Sem Escala

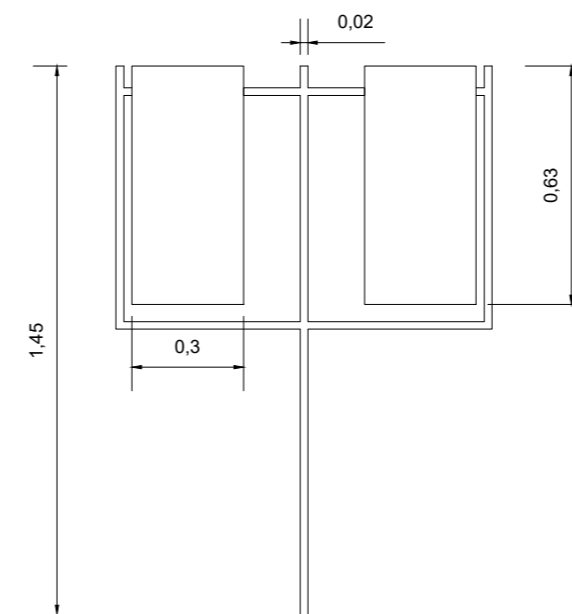

Lixeira Metálica Dupla, capacidade 60 L
Escala 1:20

QUANTITATIVO	
LIXEIRAS	15 UN

LEGENDA:

	LIMITE DA GUIA
	LIMITE PREDIAL
	CURVA DE NÍVEL MESTRA
	CURVA DE NÍVEL INTERMEDIÁRIA
	LIXEIRA METÁLICA DUPLA - 60L

NOTAS:

1. COTAS EM METRO, EXCETO ONDE INDICADO;
2. AS INTERFERÊNCIAS REFEREM-SE A QUALQUER ADEQUAÇÃO, MELHORIA OU IMPLANTAÇÃO DE SISTEMAS E EQUIPAMENTOS QUE AUXILIEM E PROPORCIONEM UMA MELHOR UTILIZAÇÃO DAS VIAS PELOS USUÁRIOS.

REV. 05	19/04/24	ADEQUAÇÃO DO PROJETO
REV. 04	05/01/24	ADEQUAÇÃO DO PROJETO
REV. 03	25/10/23	MUDANÇA DE ESCOPO DE PROJETO
REV. 02	04/04/23	ADEQUAÇÃO DO PROJETO
REV. 01	13/01/23	ADEQUAÇÃO DO PROJETO
REV. 00	28/10/22	EMIÇÃO INICIAL

REVISÃO	DATA	DESCRIÇÃO:															
<table border="1"> <tr> <td rowspan="4"> </td> <td colspan="2">RESPONSÁVEL TÉCNICO</td> </tr> <tr> <td>FLAVIA CRISTINA BARBOSA</td> <td>CREA: MG 187.842/D</td> </tr> <tr> <td colspan="2">DESENHO</td> </tr> <tr> <td>ABRAÃO L. B. RAMOS</td> <td>CREA: 214.729/D</td> </tr> <tr> <td colspan="3">DIRIGENTE MUNICIPAL</td> </tr> <tr> <td colspan="2">FRANCISCO ROSINEI PINTO</td> <td>CPF: 032.844.616-55</td> </tr> </table>				RESPONSÁVEL TÉCNICO		FLAVIA CRISTINA BARBOSA	CREA: MG 187.842/D	DESENHO		ABRAÃO L. B. RAMOS	CREA: 214.729/D	DIRIGENTE MUNICIPAL			FRANCISCO ROSINEI PINTO		CPF: 032.844.616-55
	RESPONSÁVEL TÉCNICO																
	FLAVIA CRISTINA BARBOSA	CREA: MG 187.842/D															
	DESENHO																
	ABRAÃO L. B. RAMOS	CREA: 214.729/D															
DIRIGENTE MUNICIPAL																	
FRANCISCO ROSINEI PINTO		CPF: 032.844.616-55															

EMPREENDIMENTO			
IMPLANTAÇÃO DE SINALIZAÇÃO VIÁRIA EM DOM VIÇOSO			
ENDEREÇO		DISCIPLINA	
DOM VIÇOSO – MINAS GERAIS		MOBILIÁRIO	
ASSUNTO		FASE DO PROJETO	
PLANTA DE MOBILIÁRIO PLANTA BAIXA LEGENDA		EXECUTIVO	
FOLHA N.º		ÚNICA	
DATA INICIAL	ESCALA	REVISÃO	ARQUIVO
20/10/2022	INDICADAS	ROO	PMDV-PE-MOB-R04.DWG