
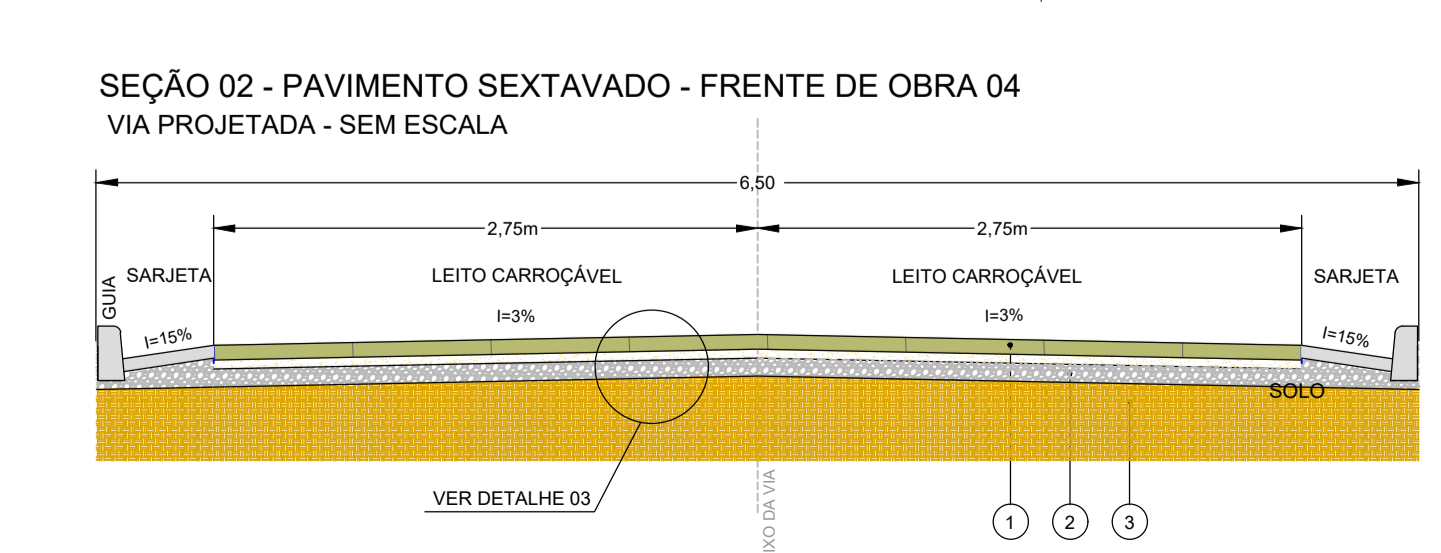


**TABELA 01 - ESPECIFICAÇÃO DOS SERVIÇOS**

ITEM	MATERIAL	ESPECIFICAÇÃO
1	EXECUÇÃO DE PAVIMENTO SEXTAVADO	ABNT 15.953/06
2	BRITA GRADUADA SIMPLES	DER - ET-DE-P0908
3	PREPARO DO SUBLEITO	DNT-ES 299/97

NOTA: TODOS OS SERVIÇOS DEVERÃO SER ACOMPANHADOS POR PROFISSIONAL HABILITADO E QUE TENHA CONHECIMENTO DE TODAS AS ESPECIFICAÇÕES DO PROJETO.

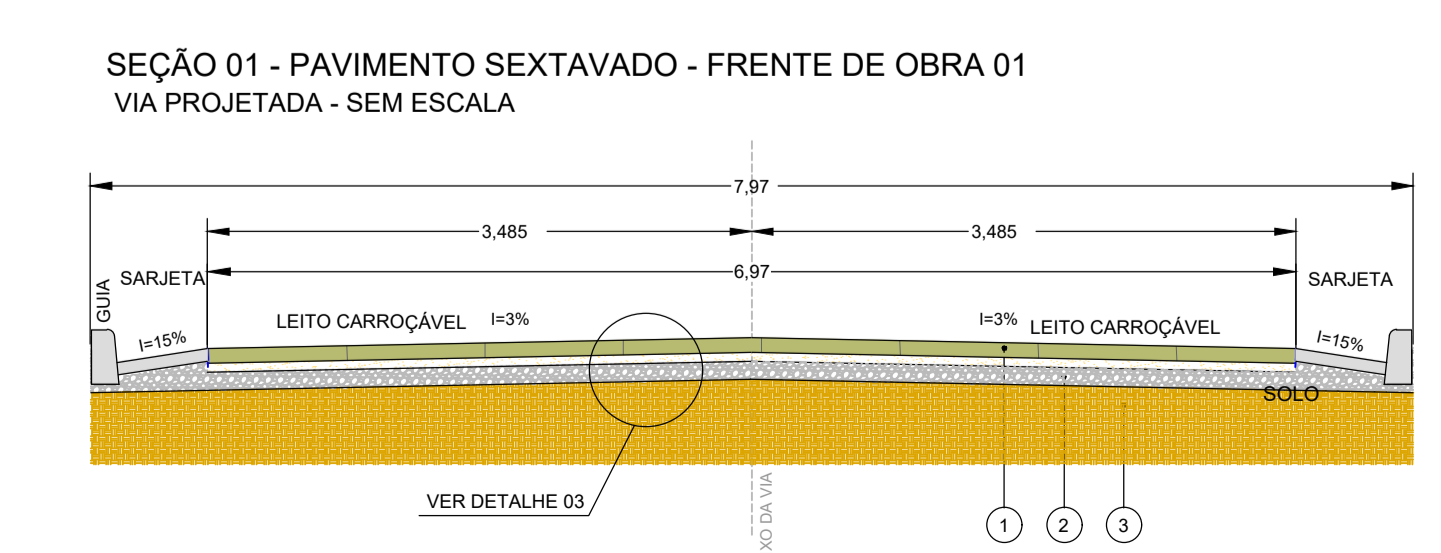

**NOTAS:**  
1. COTAS EM METRO, EXCETO ONDE INDICADO;

PROJETO: **IMPLANTAÇÃO DE SINALIZAÇÃO VIÁRIA EM DOM VIÇOSO**

RESPONSÁVEL TÉCNICO: **FLAVIA CRISTINA BARBOSA E SILVA** (CREA: MG 187.842/D)

DESENHISTA: **FLAVIA CRISTINA BARBOSA** (CREA: 214.729/D)

DIRENTE MUNICIPAL: **FRANCISCO ROSINI PINTO** (CPF: 032.844.616-55)

EMPENHAMENTO: **DOM VIÇOSO - MINAS GERAIS**

DISCIPLINA: **PAVIMENTAÇÃO**

ASSUNTO: **PROJETO DE PAVIMENTAÇÃO PLANTA BAIXA DETALHES E QUANTITATIVO**

FELHA Nº: **ÚNICA**

DATA: 20/10/2022 | ESCALA: INDICADAS | REVISÃO: RO3 | ANEXO: FMDV-PE-PAV-R04-DWG