PROJETO DE SINALIZAÇÃO - FRENTE DE OBRA 01.01
ESCALA: 1:500

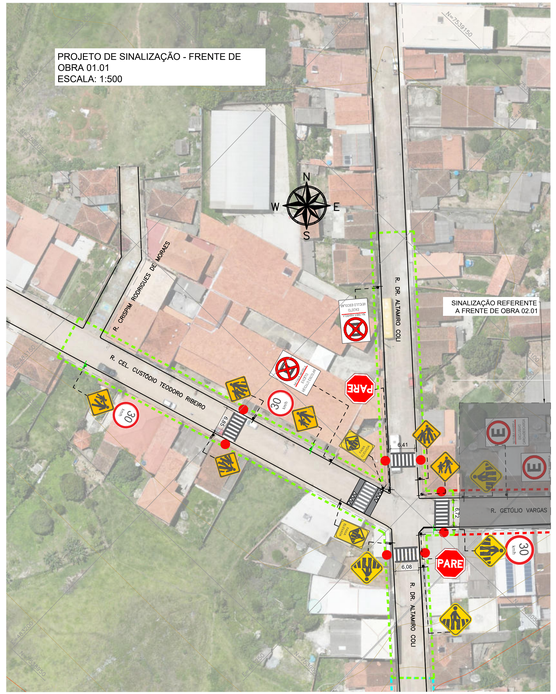

PROJETO DE SINALIZAÇÃO - FRENTE DE OBRA 01.02
ESCALA: 1:500

PROJETO DE SINALIZAÇÃO - FRENTE DE OBRA 02.01
ESCALA: 1:500

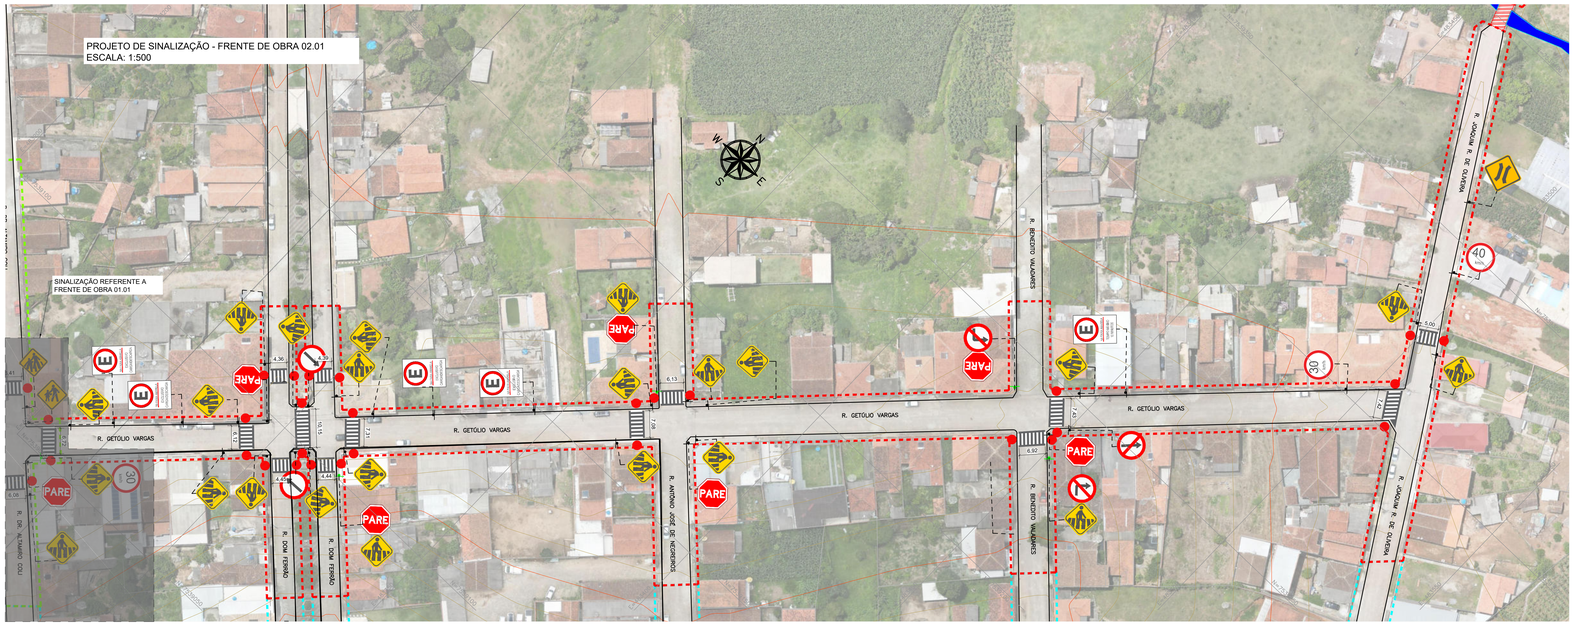

PROJETO DE SINALIZAÇÃO - FRENTE DE OBRA 02.02
ESCALA: 1:500

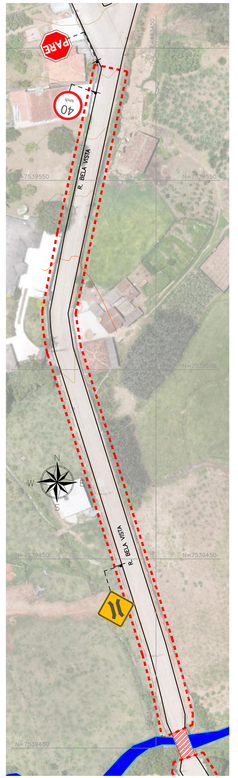

QUANTITATIVO FRENTE DE OBRA 01 - SINALIZAÇÃO HORIZONTAL

TIPO	QUANTIDADE (m)	LARGURA (m)	ÁREA (m²)
PINTURA DE CONTRASTE	-		126,66
FTP	135,01	0,40	54,00
TOTAL			182,66

QUANTITATIVO FRENTE DE OBRA 01 - SINALIZAÇÃO VERTICAL

TIPO	QUANTIDADE (un.)	ÁREA UNITÁRIA (m²)	ÁREA TOTAL (m²)
R-1	2,00	0,32	0,64
R-6c - VEÍCULO ESCOLAR	2,00	0,32	0,64
R-19	2,00	0,20	0,40
A-22b	2,00	0,20	0,40
A-37b - FLEVADA	2,00	0,32	0,64
A-32a	3,00	0,20	0,60
A-33b	3,00	0,20	0,60
A-34	2,00	0,20	0,40
TOTAL			4,50

QUANTITATIVO FRENTE DE OBRA 01 - SUPORTES E PINTURAS EM PAVIMENTO

TIPO	QUANTIDADE (un.)	ÁREA UNITÁRIA (m²)	ÁREA TOTAL (m²)
SUPORTE 3,00 m	14,00	-	-
SUPORTE 3,50m	2,00	-	-
SETA ESQUERDA	8,00	0,36	2,88

QUANTITATIVO FRENTE DE OBRA 02 - SINALIZAÇÃO HORIZONTAL

TIPO	QUANTIDADE (m)	LARGURA (m)	ÁREA (m²)
PINTURA DE CONTRASTE	-		327,56
FTP	276,68	0,40	110,67
TOTAL			438,23

QUANTITATIVO FRENTE DE OBRA 02 - SINALIZAÇÃO VERTICAL

TIPO	QUANTIDADE (un.)	ÁREA UNITÁRIA (m²)	ÁREA TOTAL (m²)
R-1	7,00	0,32	2,24
R-1	1,00	0,20	0,20
R-4a	1,00	0,20	0,20
R-4b	1,00	0,20	0,20
R-6b CARGA E DESCARGA	4,00	0,32	1,28
R-6b VAGA RÁPIDA	1,00	0,32	0,32
R-19	3,00	0,20	0,60
R-24b	2,00	0,20	0,40
A-22	2,00	0,20	0,40
A-37b	21,00	0,20	4,20
TOTAL			10,01

QUANTITATIVO FRENTE DE OBRA 02 - SUPORTES E PINTURAS EM PAVIMENTO

TIPO	QUANTIDADE (un.)	ÁREA UNITÁRIA (m²)	ÁREA TOTAL (m²)
SUPORTE 3,00 m	35,00	-	-
SUPORTE 3,50m	1,00	-	-

LEGENDA:

- LIMITE DA GUIA
- LIMITE PREDIAL
- CURVA DE NÍVEL MESTRA
- CURVA DE NÍVEL INTERMEDIÁRIA
- SUPORTE PARA PLACAS - 3,00 METROS
- SUPORTE PARA PLACAS - 3,50 METROS
- PERIMETRO FRENTE DE OBRA 01
- PERIMETRO FRENTE DE OBRA 02
- PERIMETRO FRENTE DE OBRA 03
- PERIMETRO FRENTE DE OBRA 04

NOTAS:

1. COTAS EM METRO, EXCETO ONDE INDICADO;
2. AS PLACAS DE SINALIZAÇÃO VERTICAL DEVEM SER LOCADAS COM UMA ÂNGULO DE 93º A 95º EM RELAÇÃO AO SENTIDO DO FLUXO, TENDO POR OBJETIVO GARANTIR A BOA VISIBILIDADE E LEITURA DOS SINAIS, EVITANDO O REFLEXO ESPECULAR QUE PODE OCORRER EM FUNÇÃO DOS FARÓIS DE VEÍCULOS OU DE RAIOS SOLARES SOBRE A PLACA;
3. O AFASTAMENTO LATERAL DAS PLACAS, MEDIDO ENTRE A BORDA LATERAL DA MESMA E DA PISTA, DEVE SER, NO MÍNIMO, DE 0,30 m EM TRECHOS RETOS E DE 0,40 m EM TRECHOS CURVOS;
4. QUANDO DA IMPLANTAÇÃO DAS PLACAS DEVERÃO SER OBSERVADOS OS PROJETOS DE DRENAGEM, ARBORIZAÇÃO VIÁRIA E ILUMINAÇÃO PÚBLICA, TENDO POR OBJETIVO A COMPATIBILIZAÇÃO ENTRE ESTES PROJETOS, ASSIM AS RAMPAS E PLACAS PODEM SER MOVIDAS DE FORMA A NÃO ATRAPALHAR SUA PRÓPRIA FUNCIONALIDADE E DOS DEMAIS SISTEMAS;
5. A SINALIZAÇÃO HORIZONTAL DEVE SER EXECUTADA CONFORME ESPECIFICAÇÃO TÉCNICA DOS MANUAIS DO CONTRAN/DENATRAN, TINTA RETRORREFLETIVA A BASE DE RESINA ACRÍLICA COM MICROESFERAS DE VIDRO PARA, ASSIM, MINIMIZAR O DESGASTE AS INTEPERES.
6. AS FAIXA DE ACESSIBILIDADE SERÃO EXECUTADOS CONFORME AS CALÇADAS , APLICANDO-SE LASTRO DE BRITA E LONA EM SUA EXECUÇÃO.

gov.br Documento assinado digitalmente
FRANCISCO ROSINEI PINTO
Data: 20/04/2024 19:25:39-0300
Verificar em https://validar.iti.gov.br

REV.	DATA	DESCRIÇÃO
REV. 03	19/04/24	MUDANÇA DE ESCOPO DE PROJETO
REV. 02	04/04/23	ADEQUAÇÃO DO PROJETO
REV. 01	13/01/23	ADEQUAÇÃO DO PROJETO
REV. 00	28/10/22	EMISSÃO INICIAL

REVISÃO| DATA | DESCRIÇÃO

PROJETO

PROJETISTA
FLAVIA CRISTINA BARBOSA E SILVA:11242076613
FLAVIA CRISTINA BARBOSA
CREA: MG 187.642/D

DESENHO
ABRAÃO L. B. RAMOS
CREA: 214.729/D

GERENTE MUNICIPAL
FRANCISCO ROSINEI PINTO
CPF: 032.844.616-55

EMPREENDIMENTO
IMPLANTAÇÃO DE SINALIZAÇÃO VIÁRIA EM DOM VIÇOSO

MUNICÍPIO: DOM VIÇOSO – MINAS GERAIS	DISCIPLINA: SINALIZAÇÃO
ASSUNTO: PROJETO DE SINALIZAÇÃO VIÁRIA – FRENTE DE OBRA 01 E 02 PLANTA BAIXA QUANTITATIVO	FASE DO PROJETO: EXECUTIVO
	FOLHA Nº: 01/03

DATA PADRÃO	ESCALA	REVISÃO	ARQUIVO
20/10/2022	INDICADAS	R03	PMDV-PE-SIN-R04.DWG