

LEGENDA

PELA FRENTE POSSUI 150,08m COM A RODOVIA LMG 883.
 X=486701,54
 Y=7542411,20
 Z=939,66
 ATÉ O PONTO
 X=486597,10
 Y=7542305,67
 Z=939,66

PELO LADO ESQUERDO POSSUI 79,32m COM SEBASTIÃO DE ASSIS ABANCA ATÉ O PONTO
 X=486530,43
 Y=7542348,59
 Z=939,57 E 30,30m COM SEBASTIÃO DE ASSIS ABANCA ATÉ O PONTO
 X=486516,92
 Y=7542321,47
 Z=939,57 E 60,45m COM GERALDO JOÃO DA SILVA ATÉ O PONTO
 X=486475,23
 Y=75422365,25
 Z=939,57


PELOS FUNDOS POSSUI 159,94m COM JOAQUIM MENDES MOREIRA ATÉ O PONTO
 X=486574,72
 Y=7542490,48
 Z=939,57 E PELO LADO DIEITO POSSUI 151,30m COM JOAQUIM MENDES MOREIRA ATÉ O PONTO

X= 486701,54
 Y= 7542411,20
 Z= 939,66

**COORDENADAS GEOGRÁFICAS
 CONSTRUÇÃO DE UM GALPÃO**

LATITUDE: -22.224094
 LONGITUDE: -45.129816

MATRÍCULA: 8.671
 livro nº2Y folhas 63, sob o nº2

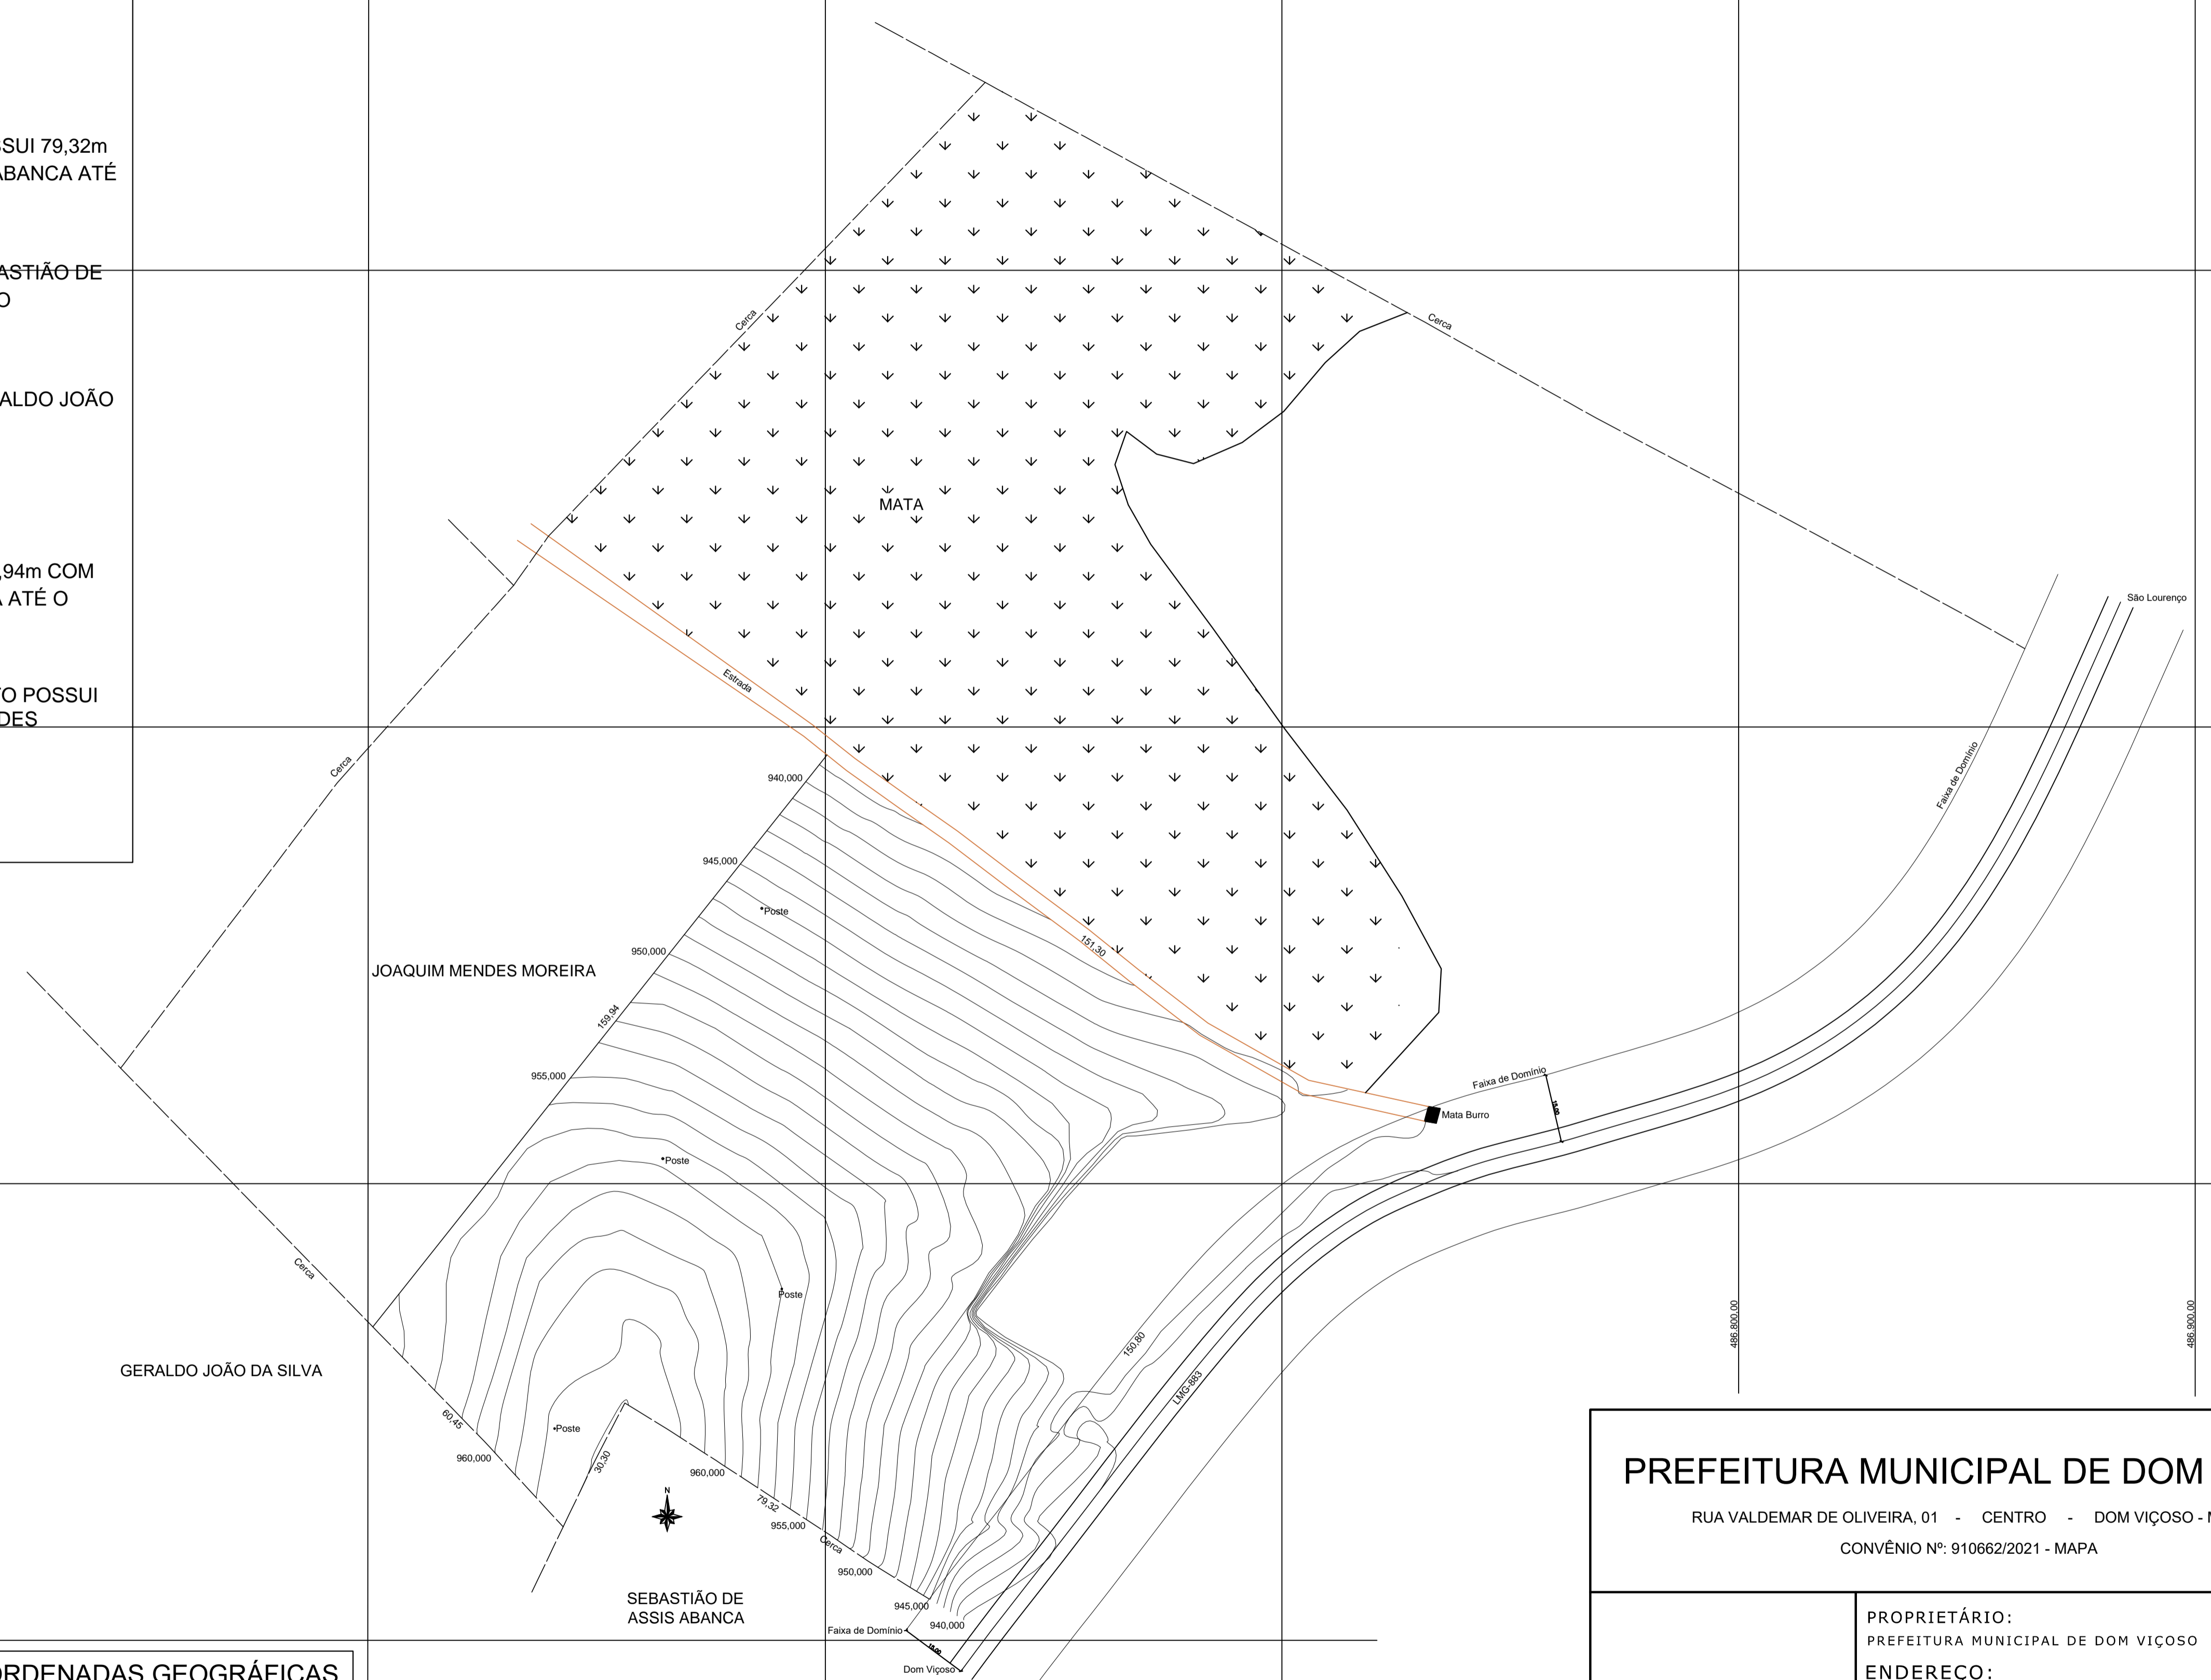

PREFEITURA MUNICIPAL DE DOM VIÇOSO		
RUA VALDEMAR DE OLIVEIRA, 01 - CENTRO - DOM VIÇOSO - MG		
CONVÊNIO Nº: 910662/2021 - MAPA		
	PROPRIETÁRIO: PREFEITURA MUNICIPAL DE DOM VIÇOSO	FOLHA ÚNICA
Visto do Proprietário	ENDEREÇO: LMG-883, S/N PERIZAL - DOM VIÇOSO - MG	Data: FEV/2023
	CROQUI DA ÁREA DE INTERVENÇÃO LEVANTAMENTO PLANIALTIMÉTRICO DE ÁREA GEORREFERENCIADO Datum: WGS1984 - Fuso: 23k	Escala 1/750
Responsavel Tecnico	ÁREA: 20.000,00 m²	Desenho AMAG 3341-3500